



# 明大前スタジオ 1F

ADDRESS : 東京都世田谷区松原1-51-1

24時間撮影可能

電気容量 75A

ゼネレーター使用可

有線・無線LANあり



ドア間口寸法 (H x W)			
①	199 x 127	⑦	180 x 75
②	197 x 71	⑧	175 x 70
③	180 x 75	⑨	200 x 118
④	112 x 62	⑩	200 x 210
⑤	199 x 66	⑪	204 x 190
⑥	180 x 65		

窓枠サイズ (H x W)	
A	204 x 140
B	244 x 199

- 図面内記号の説明
- ☐ コンセント
  - ☐ 照明スイッチ
  - ☐ エアコン
  - ☐ ワイヤードリモコン
  - ☐ 給湯パネル
  - ☐ ブレーカー

単位 : cm  
作成日 : 2018/11/3



# 明大前スタジオ 2F


ADDRESS : 東京都世田谷区松原1-51-1

24h 24時間撮影可能


電気容量 75A

ゼネレーター使用可

有線・無線LANあり

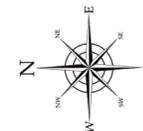

2Fの給湯パネルは1Fにあります。

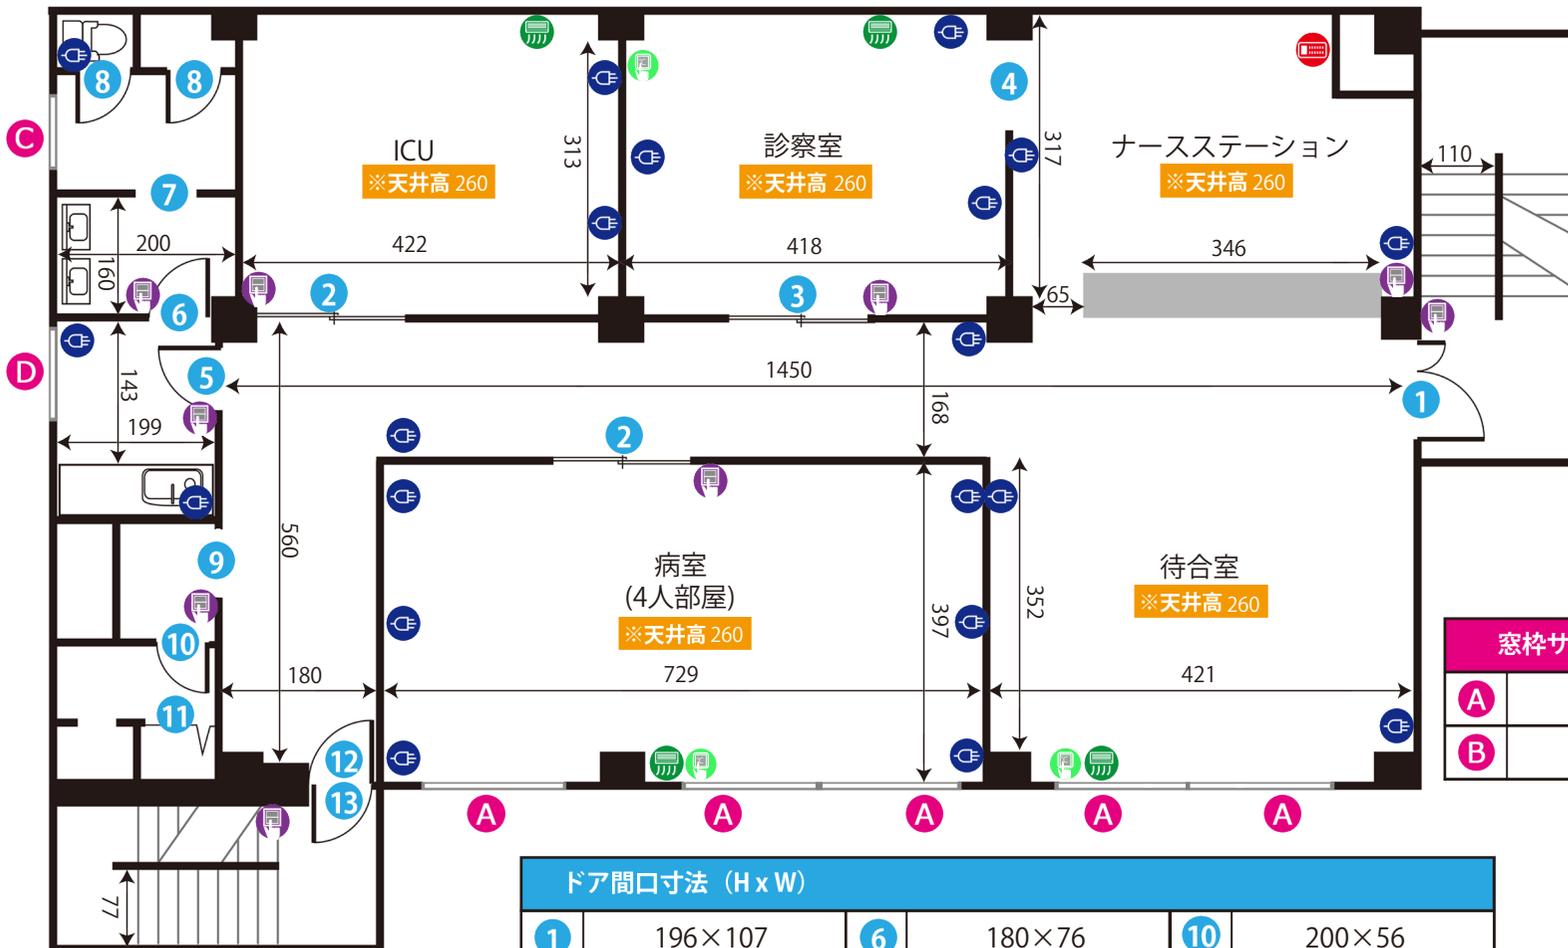

窓枠サイズ (H x W)			
A	174 × 170	C	90 × 150
B	90 × 120		

ドア間口寸法 (H x W)					
1	196 × 107	6	180 × 76	10	200 × 56
2	197 × 123	7	183 × 67	11	190 × 67
3	197 × 231	8	185 × 53	12	181 × 81
4	199 × 90	9	196 × 80	13	177 × 77
5	195 × 77				

- 図面内アイコンの説明
- コンセント
  - 照明スイッチ
  - エアコン
  - ワイヤードリモコン
  - 給湯パネル
  - ブレーカー

単位 : cm

作成日 : 2016/7/28



# 明大前スタジオ 3F


ADDRESS : 東京都世田谷区松原1-51-1

24時間撮影可能

電気容量75A

ゼネレーター使用可

有線・無線LANあり

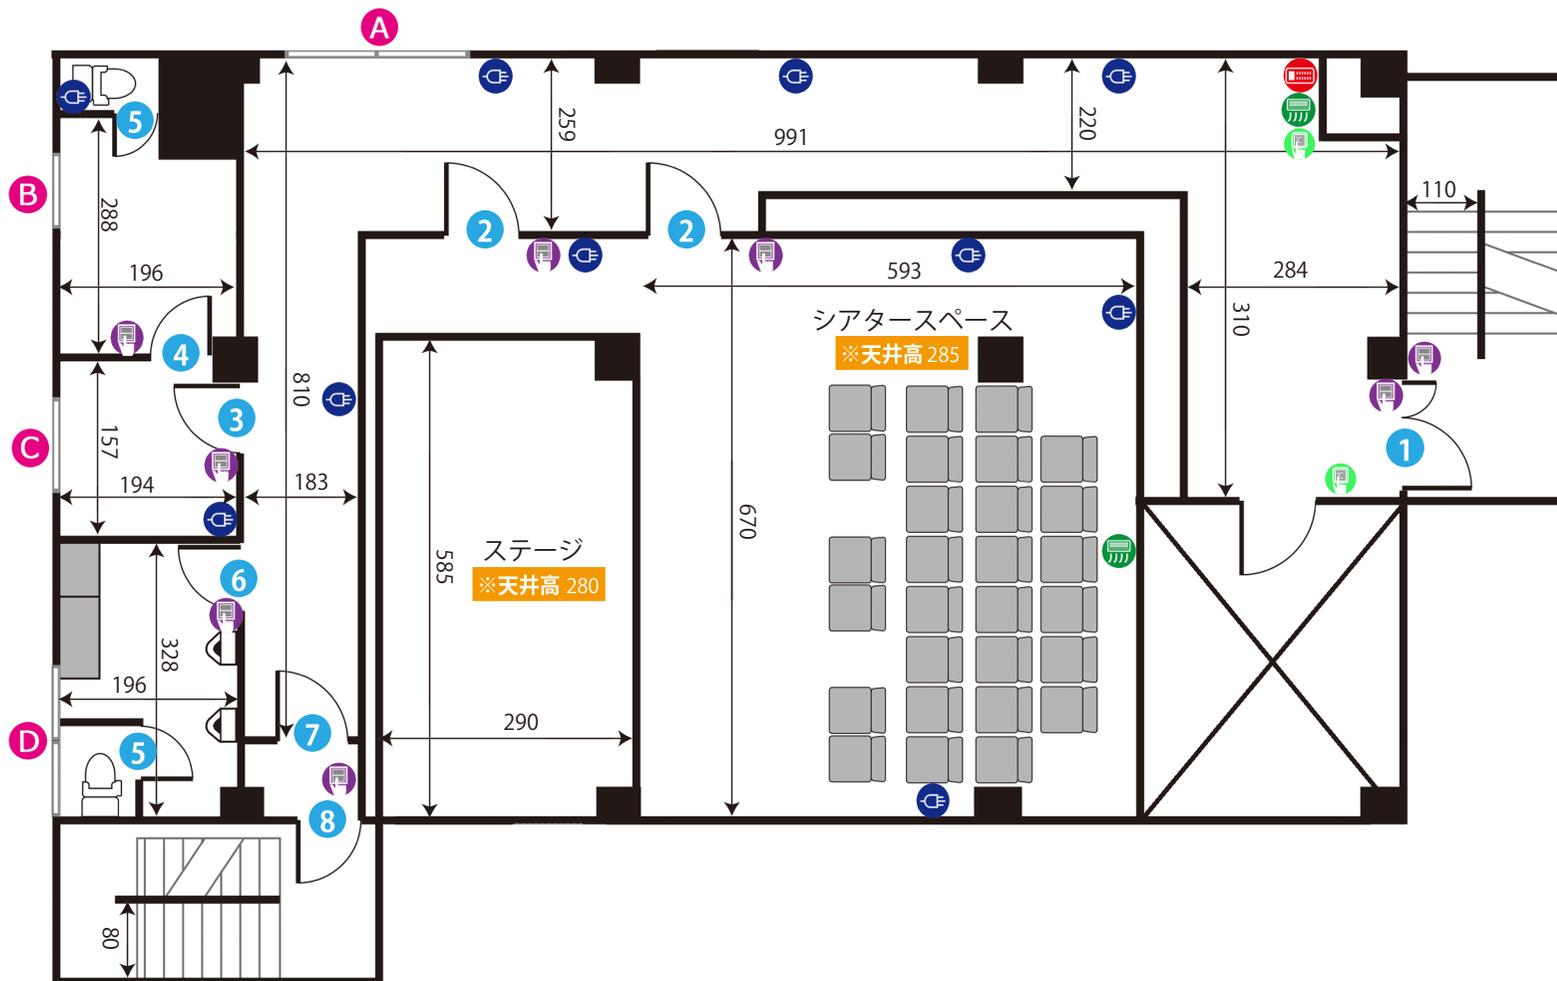

ドア間口寸法 (H x W)					
1	196 x 113	4	179 x 75	7	199 x 88
2	194 x 96	5	185 x 60	8	177 x 88
3	195 x 80	6	195 x 73		

窓枠サイズ (H x W)			
A	175 x 170	C	90 x 150
B	90 x 120	D	60 x 180

- 図面内アイコンの説明
- コンセント
  - 照明スイッチ
  - エアコン
  - ワイヤードリモコン
  - 給湯パネル
  - プレーカー

単位 : cm

作成日 : 2016/7/28



# 明大前スタジオ 4F


ADDRESS : 東京都世田谷区松原1-51-1

24時間撮影可能

電気容量75A

ゼネレーター使用可

有線・無線LANあり

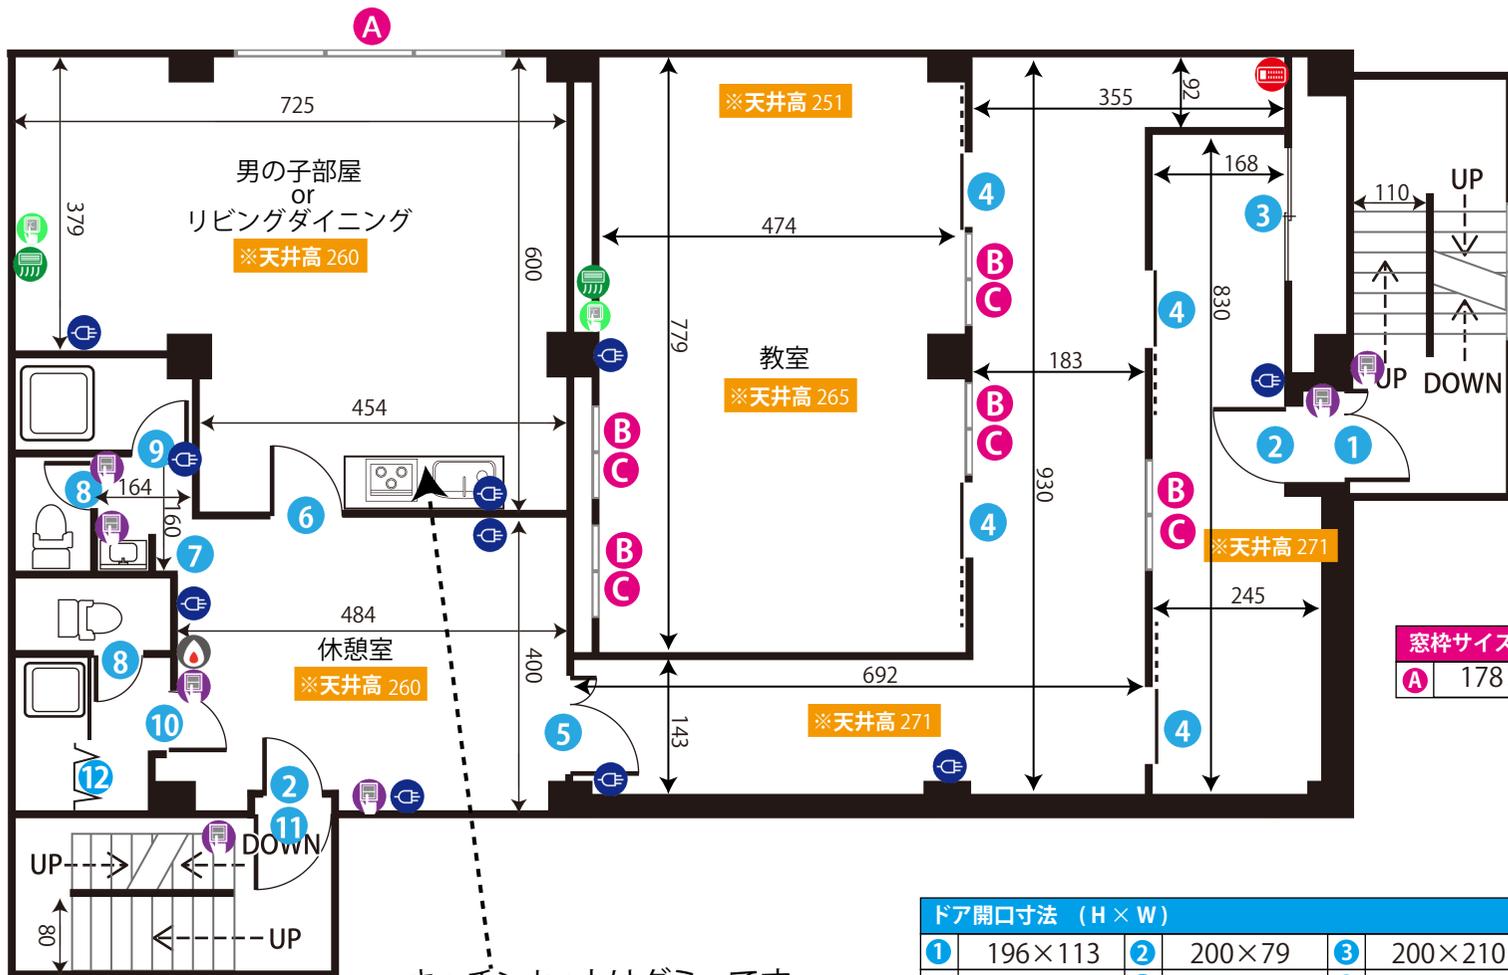

キッチンセットはダミーです。  
※ガス・水道使用不可

窓枠サイズ (H×W)		
A	178×348	B 50×164(上) C 89×164(下)

ドア開口寸法 (H×W)			
1	196×113	2	200×79
3	200×210	4	200×78
5	199×120	6	198×79
7	239×72	8	199×54
9	199×58	10	177×71
11	177×77	12	190×67

図面内アイコンの説明

	コンセント
	照明スイッチ
	エアコン
	ワイヤードリモコン
	給湯パネル
	プレーカー

単位 : cm

作成日 : 2023/9/25



# 明大前スタジオ 屋上



ADDRESS : 東京都世田谷区松原1-51-1

24h 24時間撮影可能

電気容量75A

ゼネレーター使用可

有線・無線LANあり

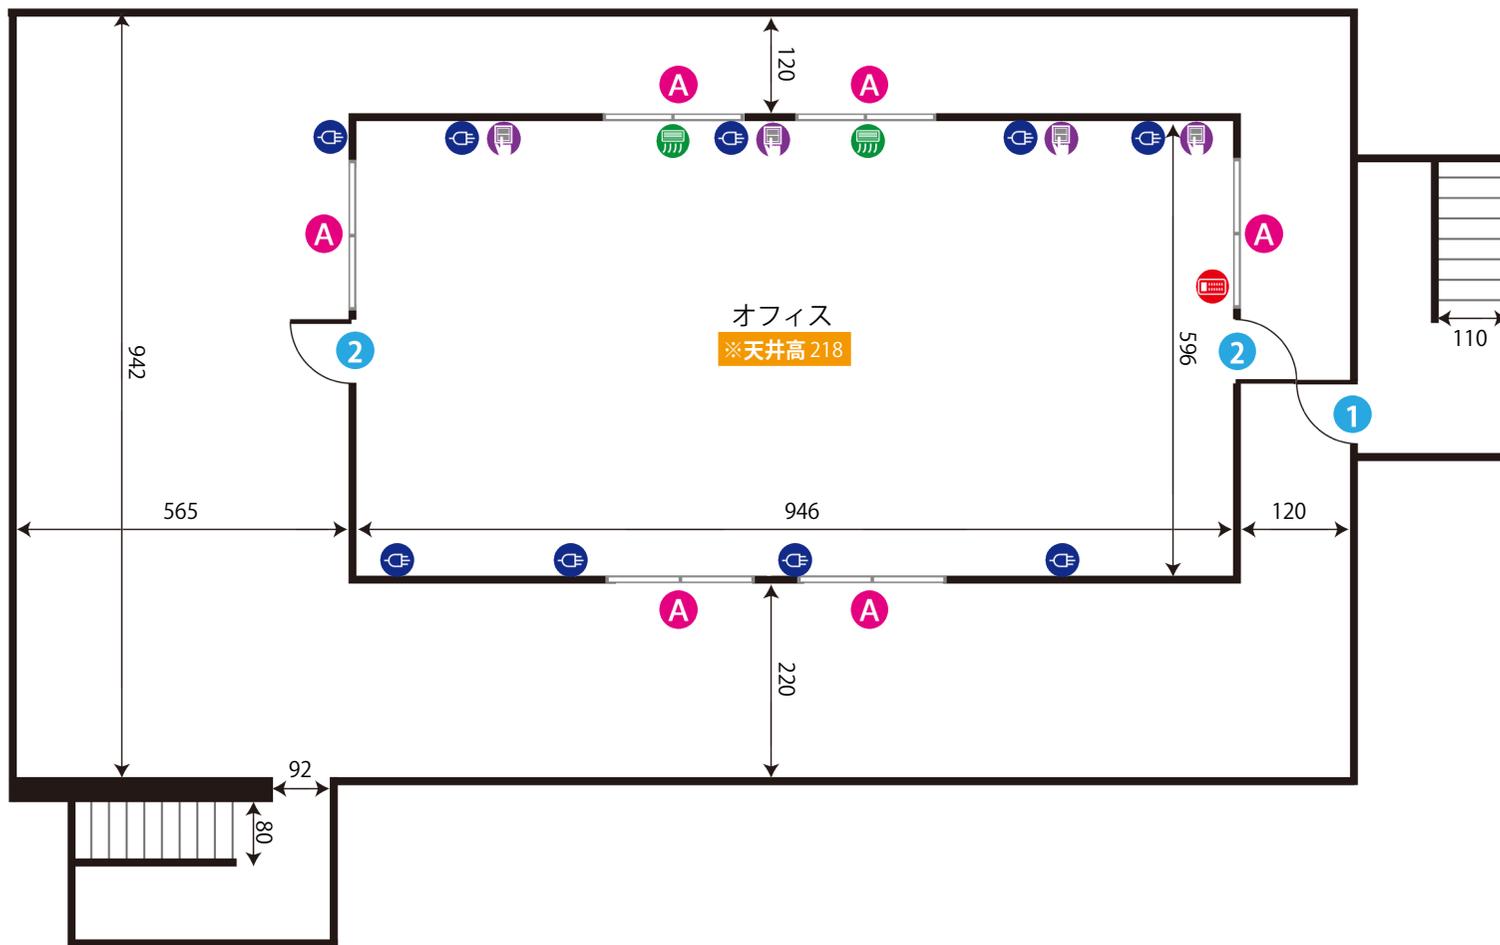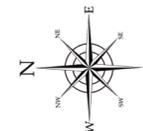

ドア間口寸法 (H x W)	
1	195×116
2	180×70

窓枠サイズ (H x W)	
A	74×170

図面内アイコンの説明	
	コンセント
	照明スイッチ
	エアコン
	給湯パネル
	ブレーカー

単位 : cm

作成日 : 2016/7/28



# 明大前スタジオ 地下

ADDRESS : 東京都世田谷区松原1-51-1



24時間撮影可能





電気容量 75A



ゼネレーター使用可



有線・無線LANあり

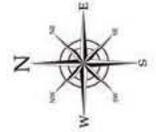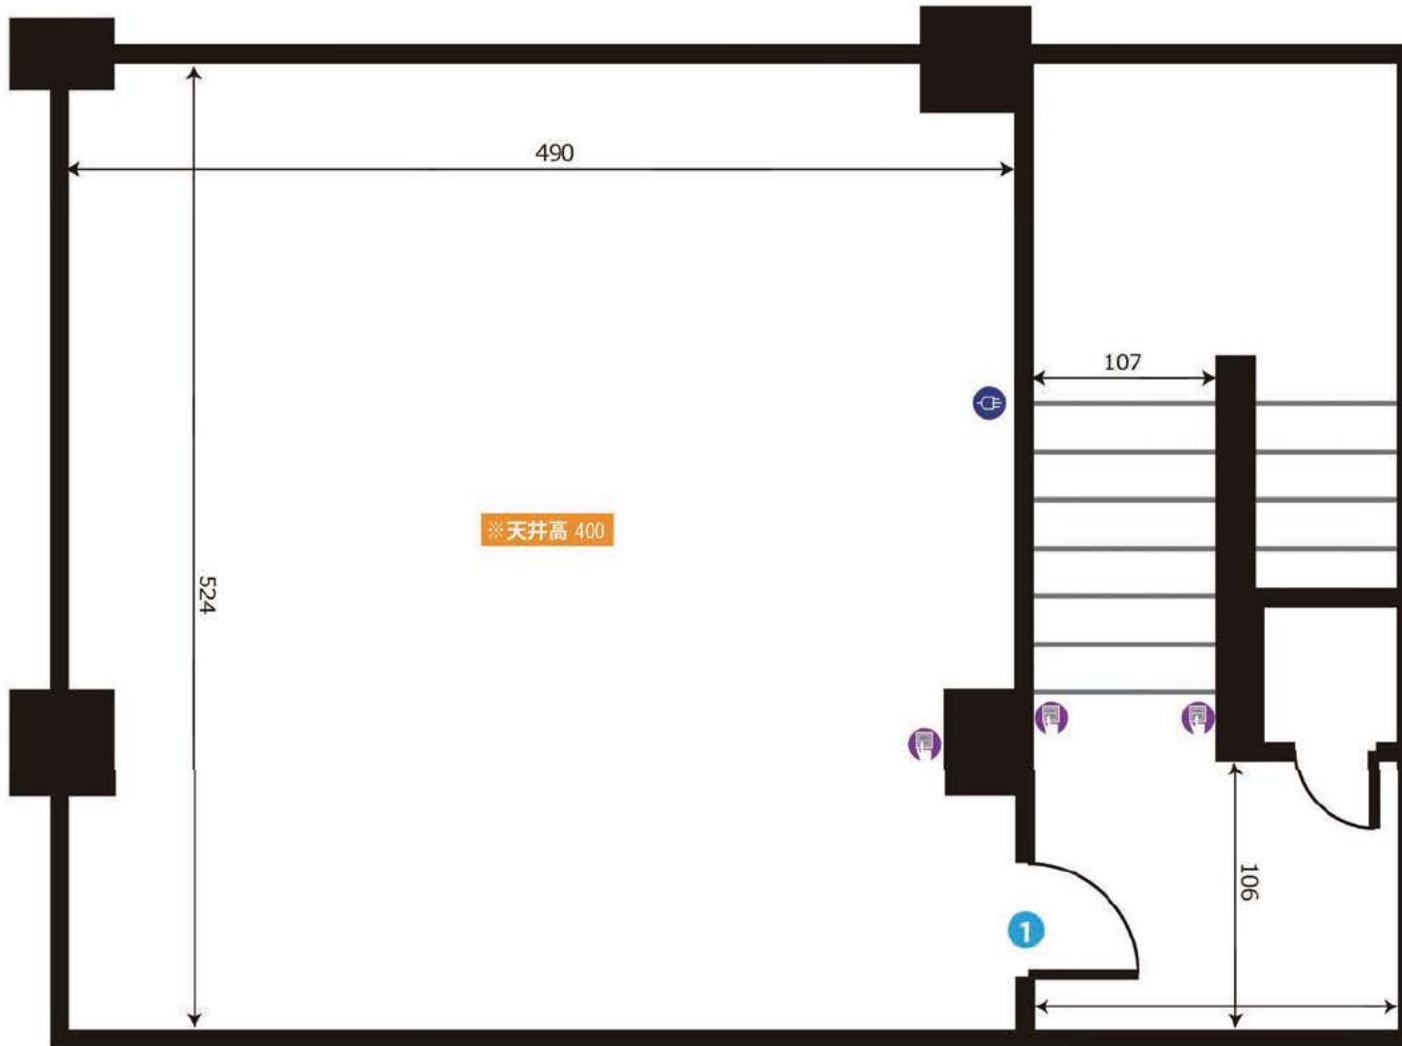

ドア間口寸法 (H x W)	
1	207 x 80

図内アイコンの説明	
	コンセント
	照明スイッチ
	エアコン
	給湯パネル
	エレベーター

地下のエレベーターは、1Fメイクアップルーム内にあります。

単位 : cm

作成日 : 2016/7/28